
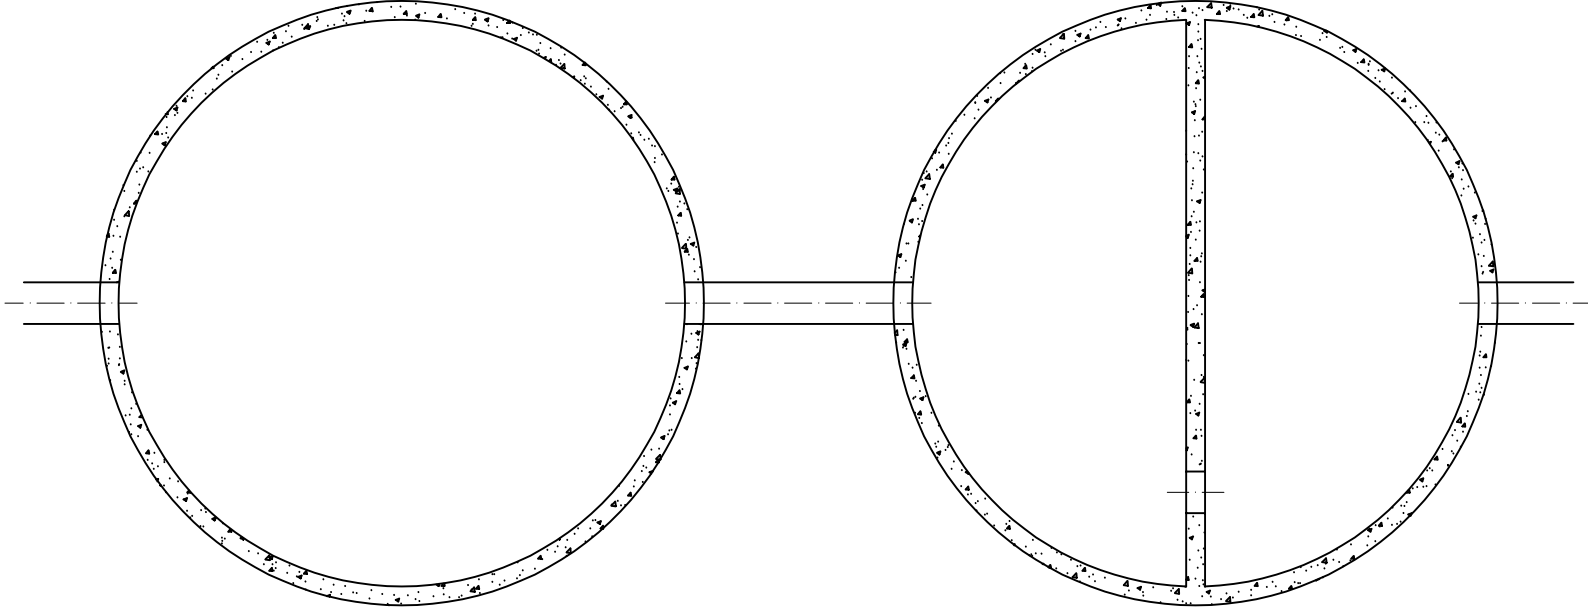


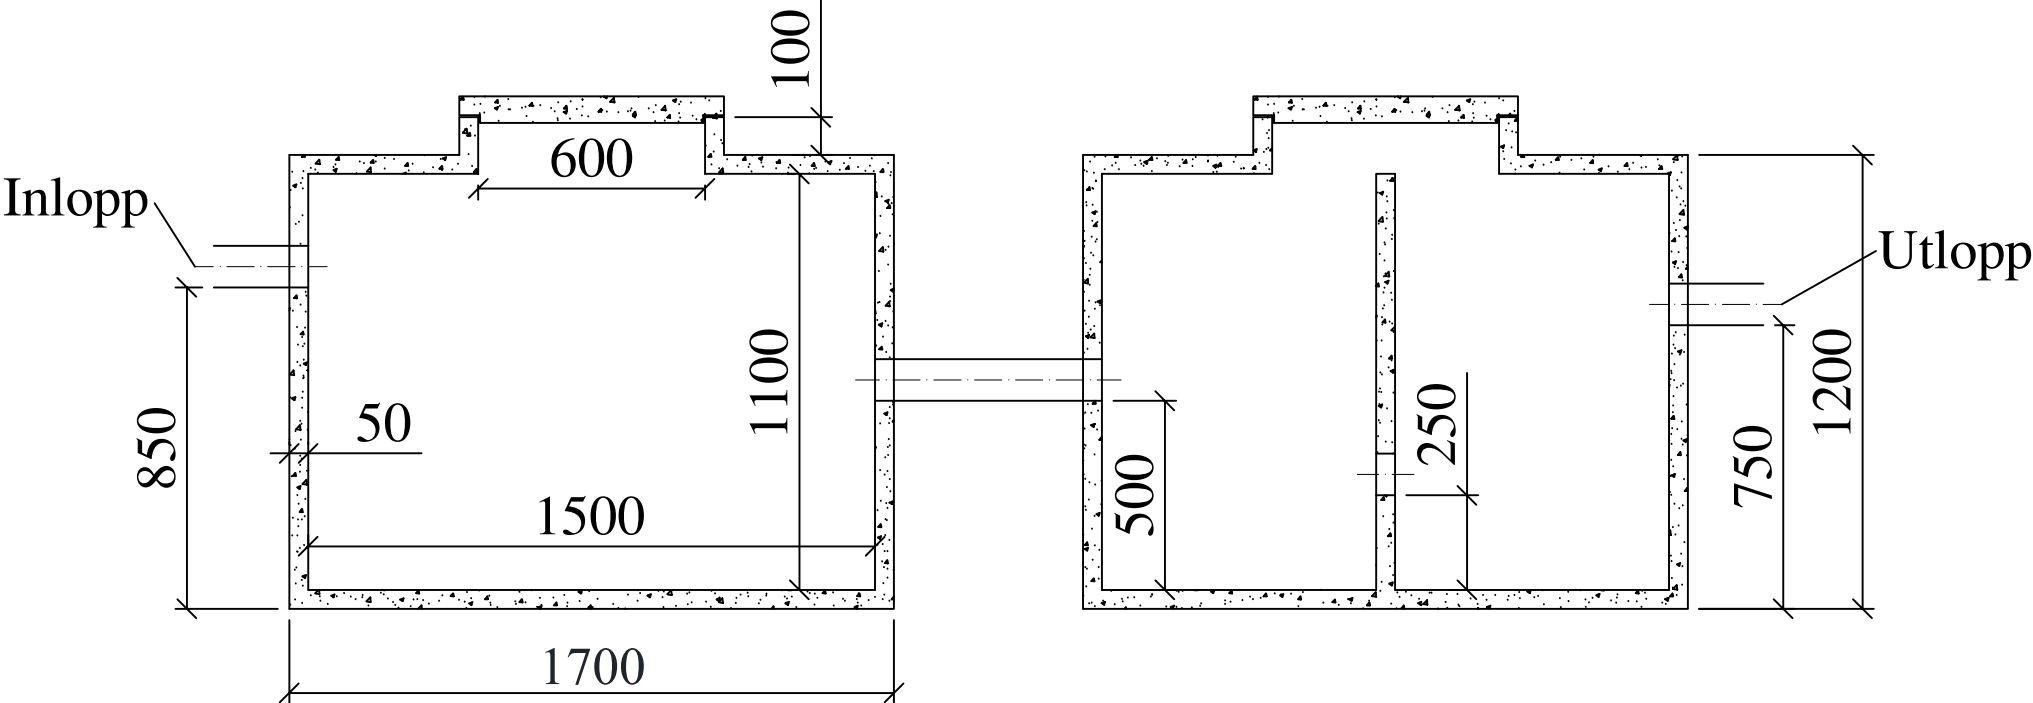

Brunn 1.

Brunn 2.

Geta Betongprodukter Öb		
Teknisk information för slamavskiljare: Trekammarbrunn, BDT + KL Material: Betong Volym: 2800 liter Vikt: 3000 kg Samtliga anslutningar är gummiringsfogade		
UPPDRAG NR	RITAD/KONSTR AV KB	
DATUM 05.02.2026	ANSVARIG	
SKALA 1:20 (A3)	NUMMER T.01	BET T